



WS1电表箱系统图

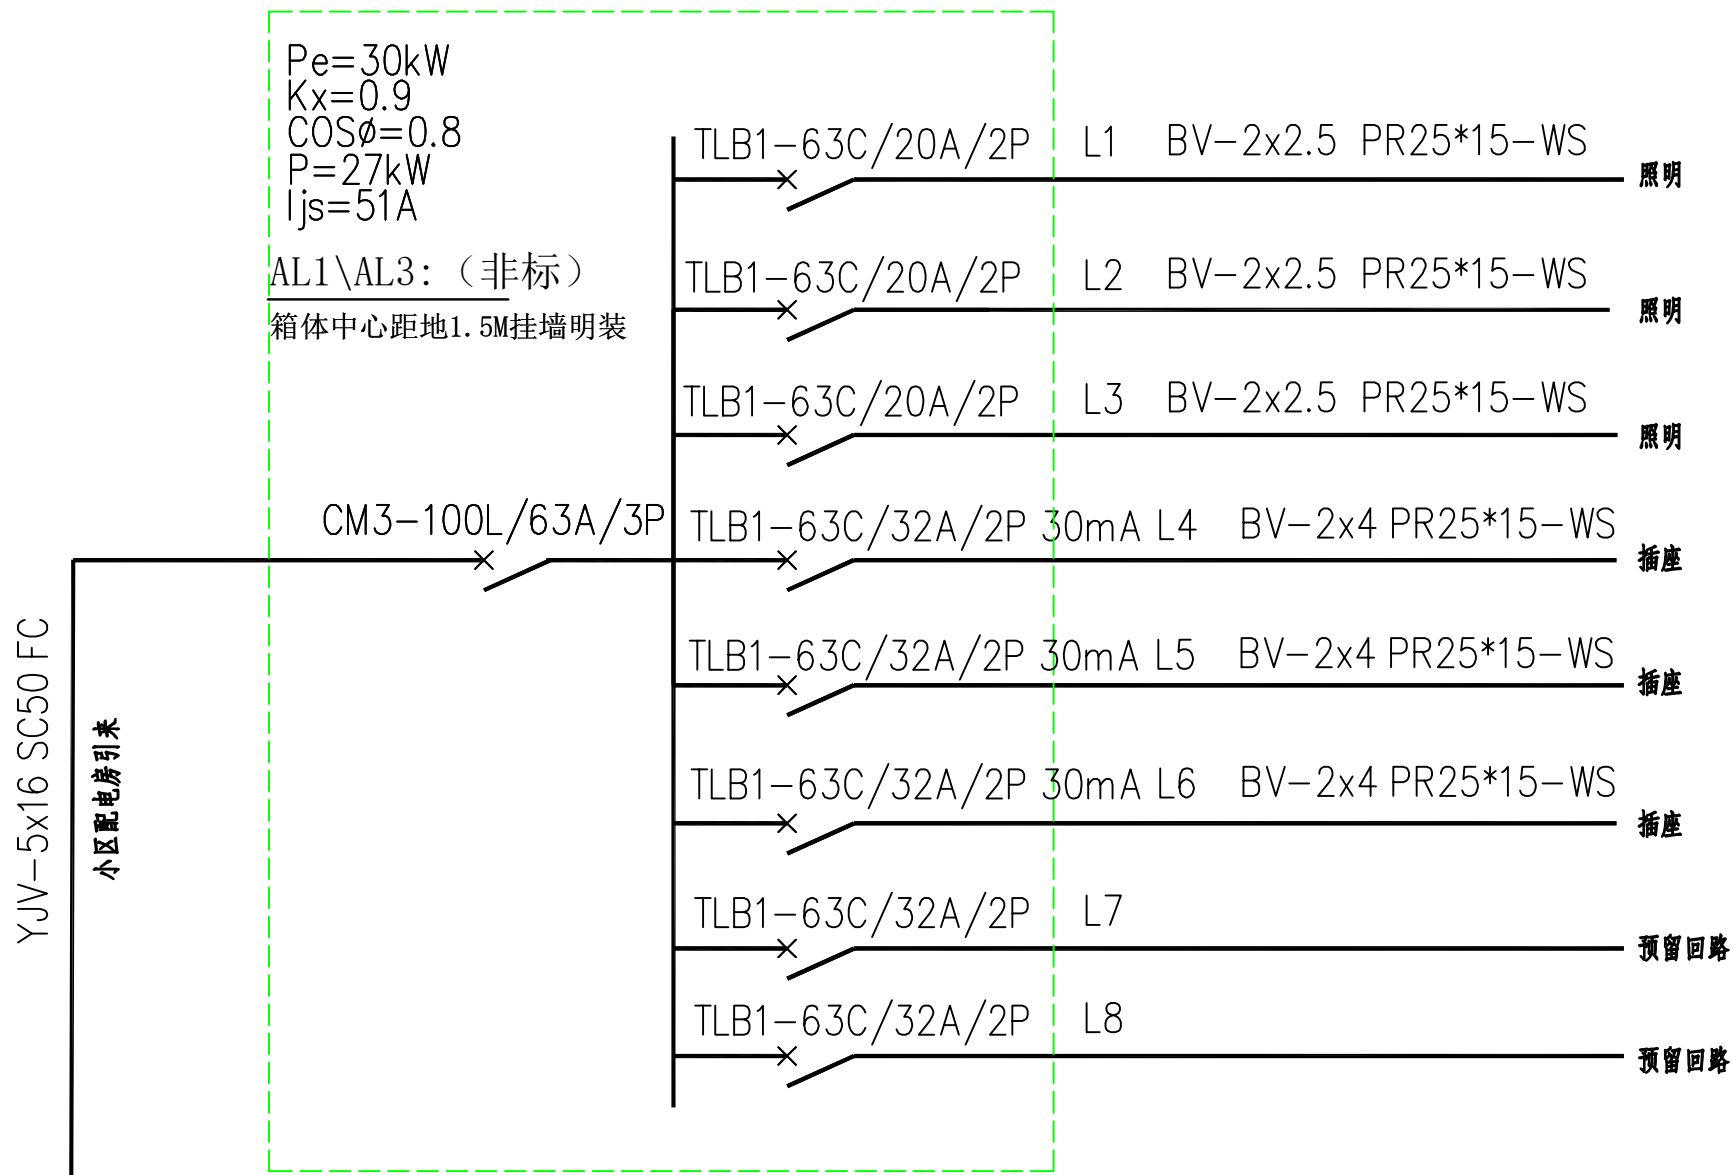


AL1配电箱系统图

YJV-5x25 SC50 FC


小区配电房引来

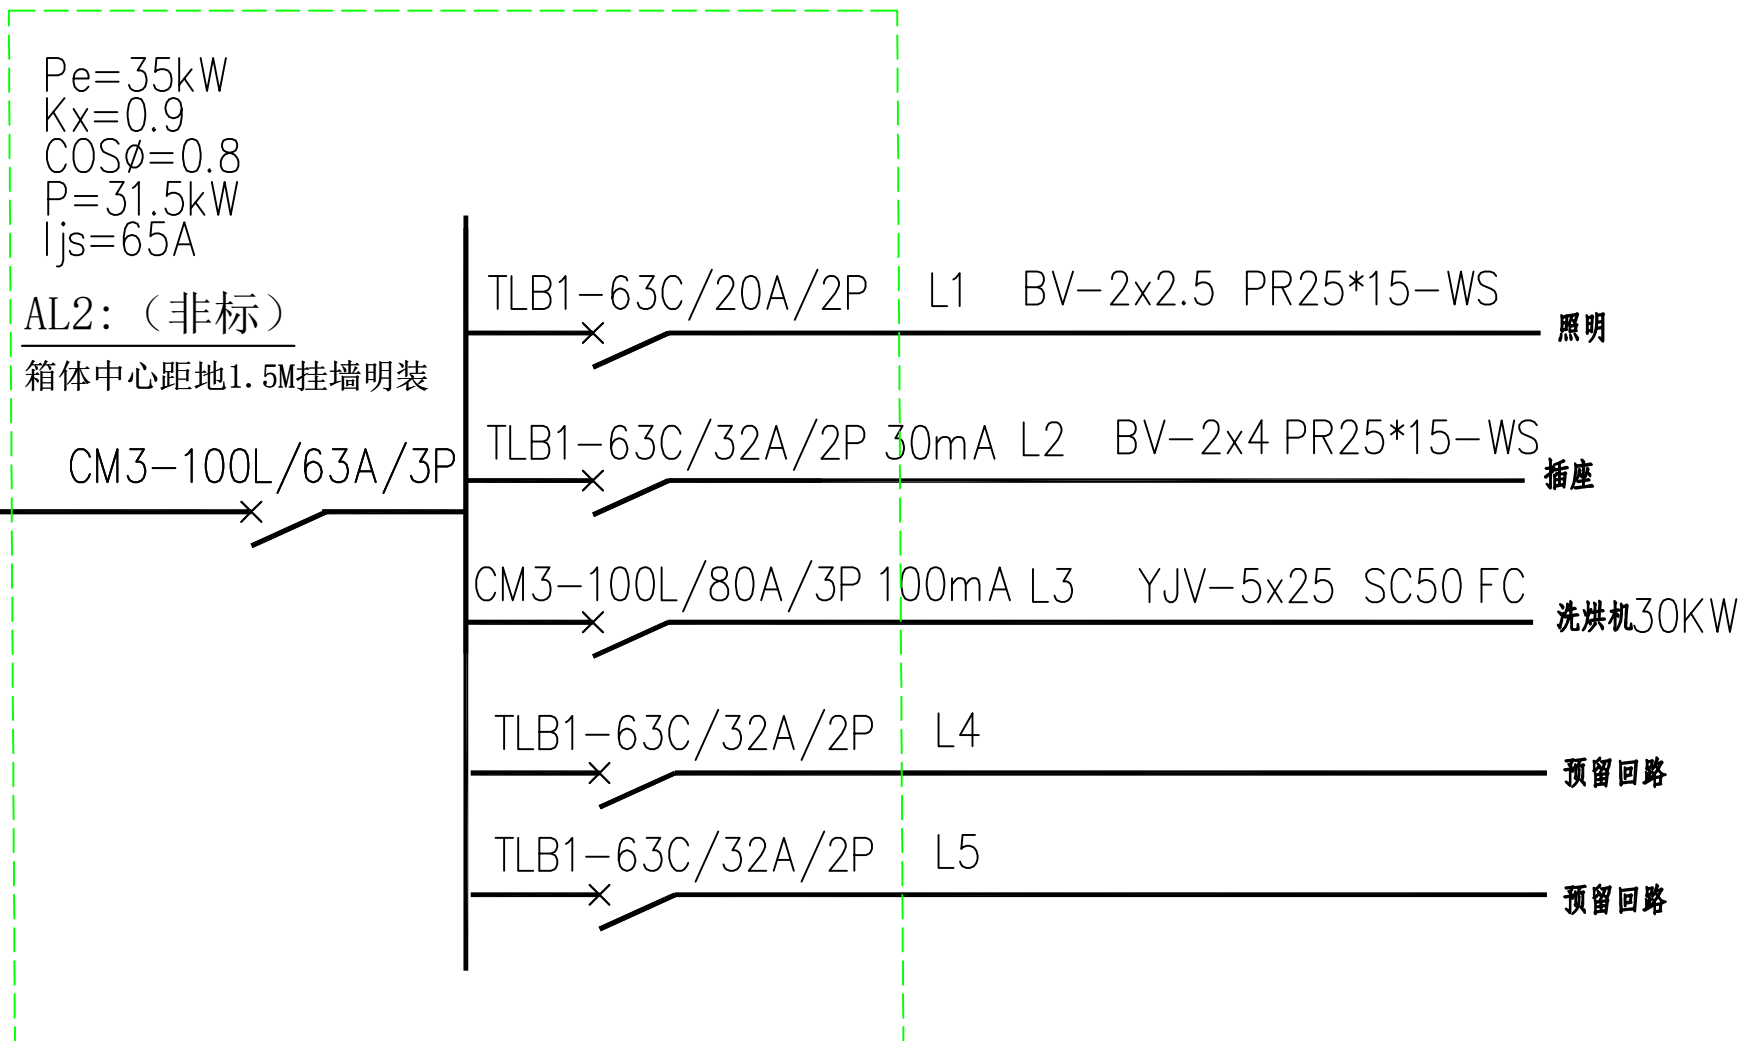

AL2配电箱系统图

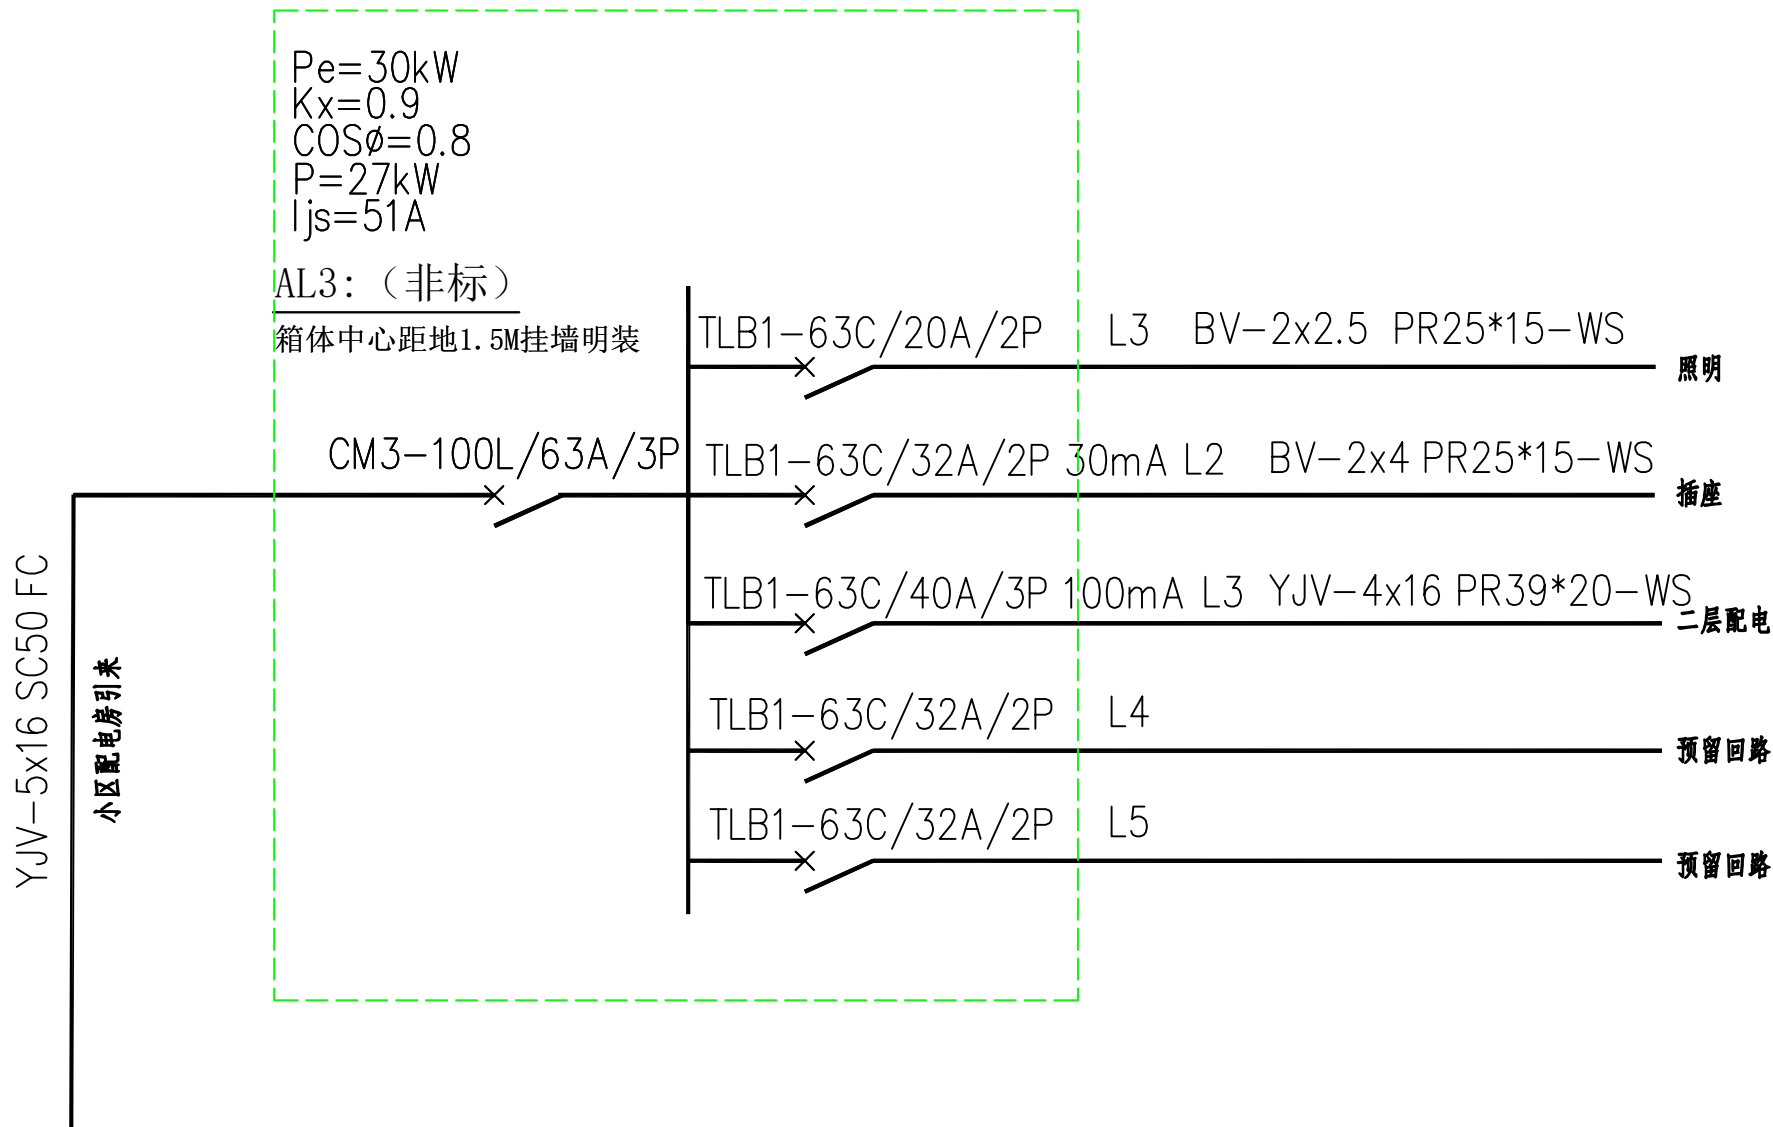

AL3配电箱系统图

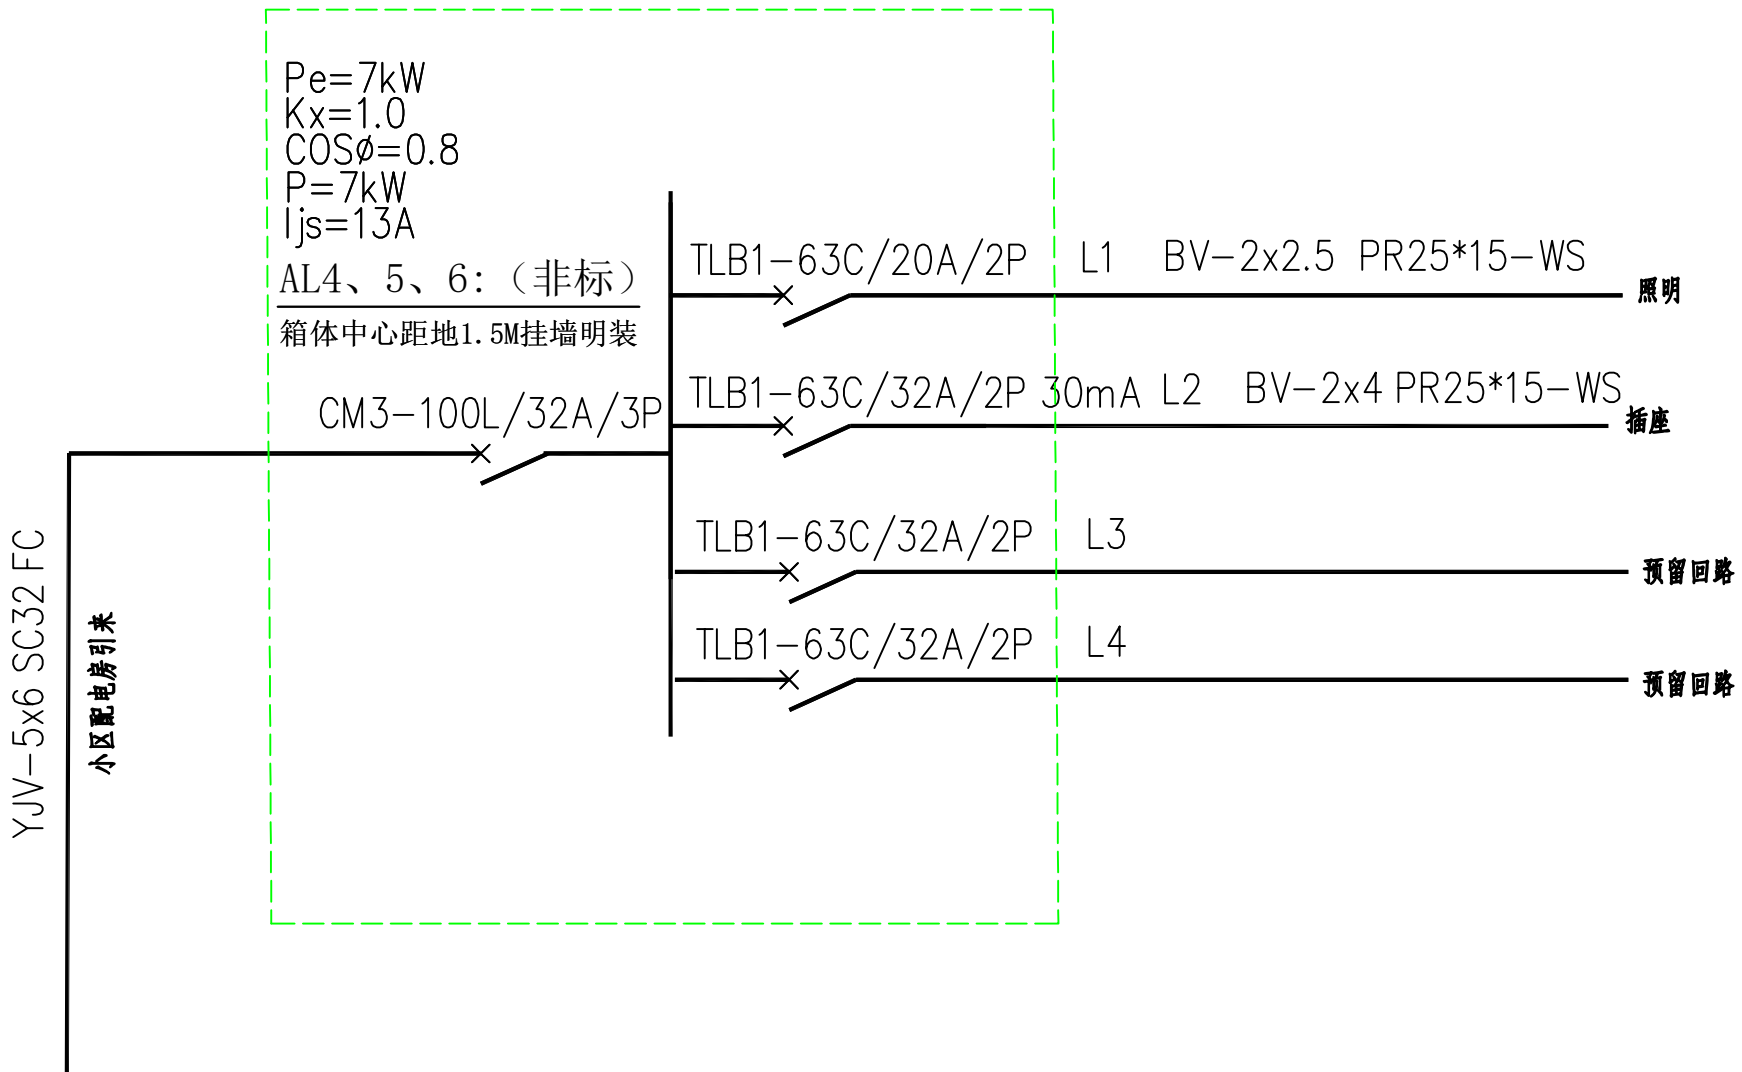

AL4、5、6配电箱系统图